RIVIERA DI RIMINI CONVENTION BUREAU

PALACONGRESSI DI RIMINI

(Allegato "6" del Contratto)

PIANO DI EMERGENZA ED EVACUAZIONE

(D.Lgs. 9 aprile 2008 n. 81, art. 43 - D.Lgs. 3 agosto 2009, n. 106)

Eventi Palacongressi

Rev.2 del 22/07/2021

Spettacolo / Manifestazione: 44° Convegno Nazionale di Studi di Medicina Trasfusionale

Organizzata da SIMTIPRO Srl

Prevista nel/nei giorni : 3-5 maggio 2022 N° partecipanti 600

Referente del cliente durante la manifestazione e n° di telefono:

Nome e cognome ELENA D'ESTE Cell. 335-5379159

In caso di presenza dei Vigili del Fuoco il comando di tutte le operazioni passa nelle loro mani e tutto il personale si deve mettere a loro completa disposizione.

Compiti da svolgere, in caso di emergenza od evacuazione, e nominativi di coloro che li devono espletare.

	COMPITI	NOMINATIVI
1.	***Chi ravvisa un pericolo o un'emergenza.*** Deve avvisare immediatamente la SALA CONTROLLO (tramite radio o al numero di **tel. 0541 711460**).	• *CHIUNQUE*
2.	***Addetto alla sorveglianza e incaricato alla diffusione dell'ordine di evacuazione.*** Deve valutare, anche tramite i monitor, l'entità dell'evento e, se la situazione in atto lo richiede, deve avvisare i soccorritori esterni (Vigilanza Antincendio o Ambulanza) presenti all'interno del Palas o, se non presenti, chiamarli ai seguenti numeri: ***Vigili del Fuoco tel. 115; Pronto Soccorso tel. 118; Polizia di stato tel. 113*** Quindi deve avvisare immediatamente il *Coordinatore delle emergenze* e, di seguito, gli altri addetti indicati di seguito. Su ordine del Coordinatore delle emergenze attiva l'allarme registrato per evacuare i locali.	• *GUARDIA DI TURNO*
3.	***Coordinatore delle emergenze*.** Deve recarsi in SALA CONTROLLO o direttamente sul luogo dell'evento, valutare l'entità dell'evento (in collaborazione con il personale della Vigilanza Antincendio se presente) e, se è il caso, ordinare alla guardia di attivare l'allarme registrato per evacuare i locali.	• PALLADINO GIORGIO • GIUDETTI FRANCESCO • RICCI ANDREA • BENASSI CARLO MATTEO • SuGE (supporto gestione eventi) VIVAEVENTS • GUARDIA DI TURNO
4.	***Addetto alla disattivazione degli impianti elettrici.*** Ha il compito di azionare i dispositivi di arresto degli impianti di distribuzione dell'energia elettrica dove richiesto, avendo la certezza che nessuno possa rimanere bloccato negli ascensori.	• *ELETTRICISTA (SERC)* • RICCI ANDREA
5.	***Addetto alla intercettazione di gas e acqua.*** Ha il compito di azionare il dispositivo di arresto degli impianti di distribuzione del gas (in caso di incendio o di fuga di gas) o dell'erogazione dell'acqua (solo in caso di allagamento).	• *TECNICO CLIMATIZZAZIONE (POLYCALOR)* • GIANNINI TOMMASO • *PERLINGIERI MICHELE*

	COMPITI	NOMINATIVI
6.	***Addetti antincendio.*** Hanno il compito di intervenire sull'eventuale principio di incendio con i sistemi antincendio a disposizione. Prima di usare acqua verificare che sia stata tolta tensione all'impianto	• *VIGILANZA ANTINCENDIO (se presente)* • PALLADINO GIORGIO • RICCI ANDREA • GIUDETTI FRANCESCO • BENASSI CARLO MATTEO • GIANNINI TOMMASO • PERLINGIERI MICHELE • PERSONALE VIVAEVENTS con idoneità tecnica • ELETTRICISTA (SERC) • TECNICO CLIMATIZZAZIONE (POLYCALOR) • GUARDIA DI TURNO
7.	***Addetto all'accoglienza dei soccorritori*** *(se non presenti all'interno del Palas)*. Ha il compito di verificare la fruibilità degli accessi, di attendere i soccorritori in strada e di guidarli sul luogo dell'emergenza informandoli sull'accaduto	• GIANNINI TOMMASO • PERLINGIERI MICHELE • *PERSONALE VIVAEVENTS*
8.	***Addetti all'evacuazione dei presenti.*** Hanno il compito di guidare le persone durante l'evacuazione in modo che questa avvenga con ordine e sicurezza, di aiutare eventuali persone in difficoltà e, se possibile, verificare che siano stati evacuati tutti i locali e che nessuno sia rimasto chiuso negli ascensori	• *VIGILANZA ANTINCENDIO (se presente)* • *TUTTO IL PERSONALE IMPIEGATO*
9.	***Addetti al primo soccorso*****.** Hanno il compito di prestare i primi soccorsi, o almeno prestare assistenza, ad eventuali infortunati	• *INFERMIERI (se presenti)* • PALLADINO GIORGIO • RICCI ANDREA • GIUDETTI FRANCESCO • BENASSI CARLO MATTEO • GIANNINI TOMMASO • PERLINGIERI MICHELE
10.	***Incaricati dell'assistenza.*** Hanno il compito di assistere le persone evacuate che sono radunate negli spazi esterni di raccolta	• TUTTO IL PERSONALE IMPIEGATO

Fabio De Santis
Event & Conference Director

ITALIAN EXHIBITION GROUP S.p.A.
Event & Conference Division

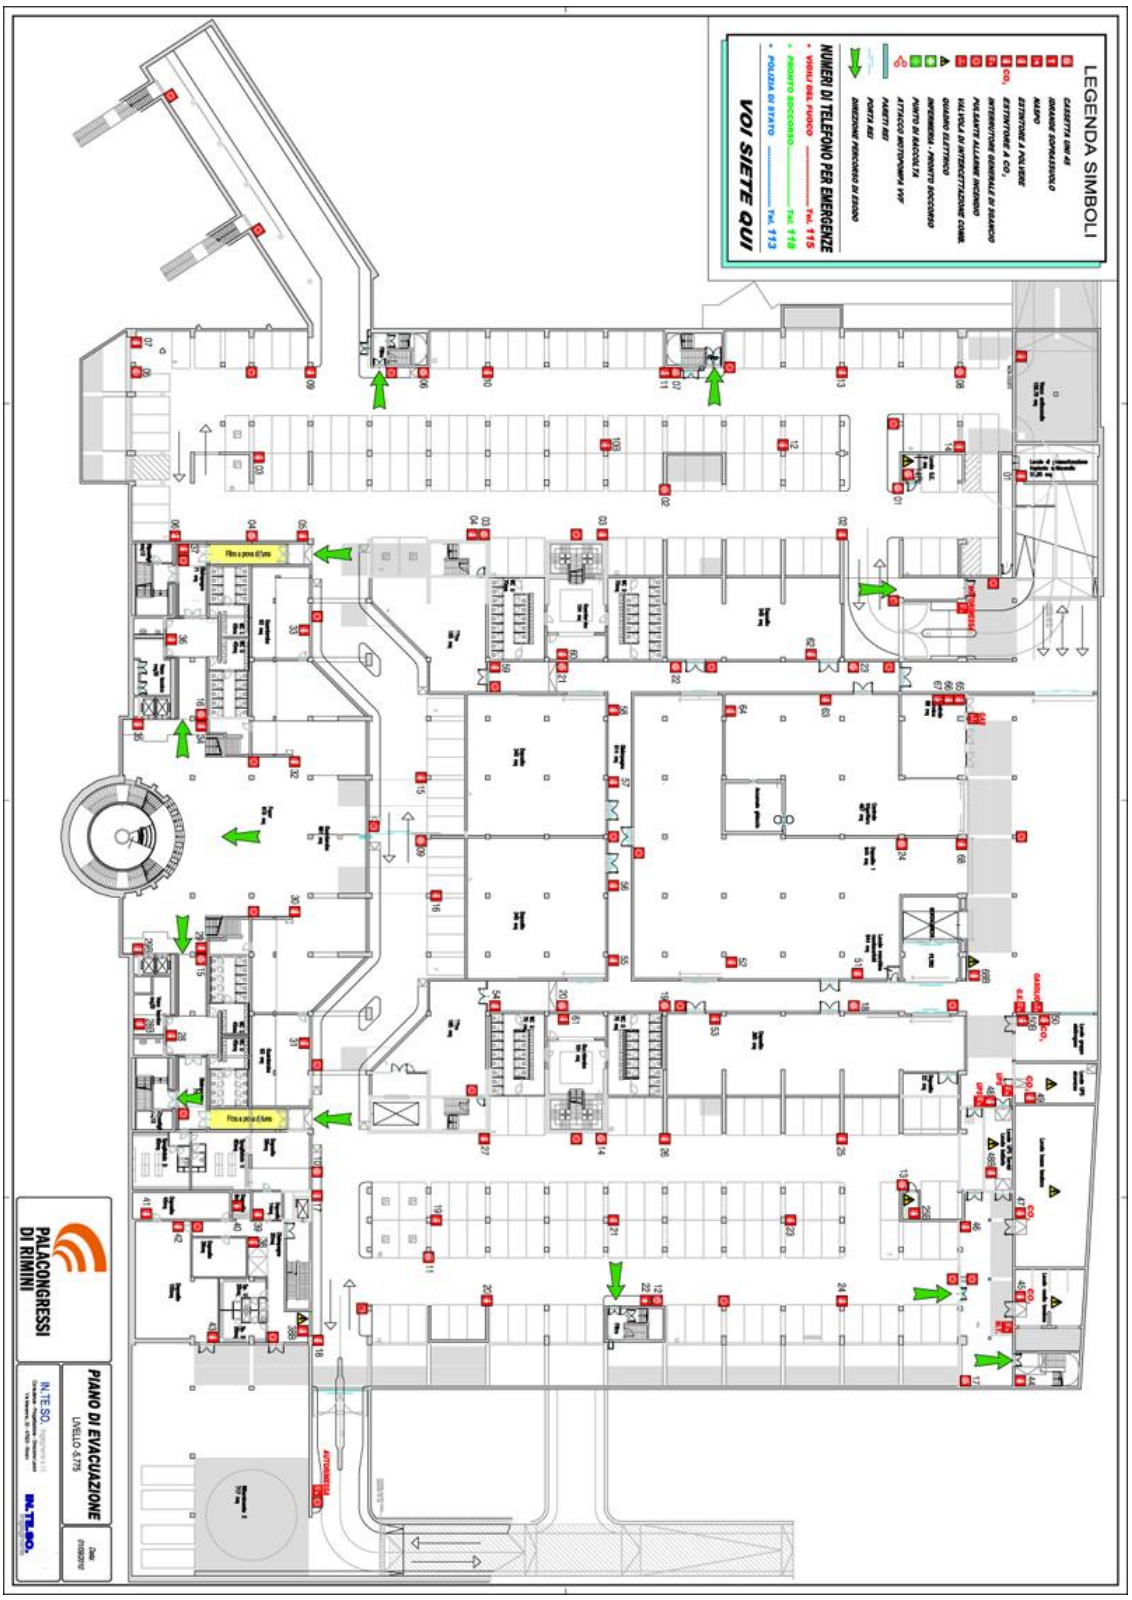
LEGENDA SIMBOLI
CASSETTA UNI 45
IDRANTE SOPRASUOLO
NASPO
ESTINTORE A POLVERE
ESTINTORE A CO2
INTERRUTTORE GENERALE DI SGANCIO
PULSANTE ALLARME INCENDIO
VALVOLA DI INTERCETTAZIONE COMB.
QUADRO ELETTRICO
IDROMERDA - PUNTO SOCCORSO
PUNTO DI RACCOLTA
ATTACCO AUTOPOMPA VVF
PARETI REI
PORTA REI
DIREZIONE PERCORSO DI ESODO
NUMERI DI TELEFONO PER EMERGENZE
VIGILI DEL FUOCO ..... Tel. 115
PRONTO SOCCORSO ..... Tel. 118
POLIZIA DI STATO ..... Tel. 113
VOI SIETE QUI
Filtro a prova di fumo
PALACONGRESSI DI RIMINI
PIANO DI EVACUAZIONE
LIVELLO -5,775
IN.TE.SO.

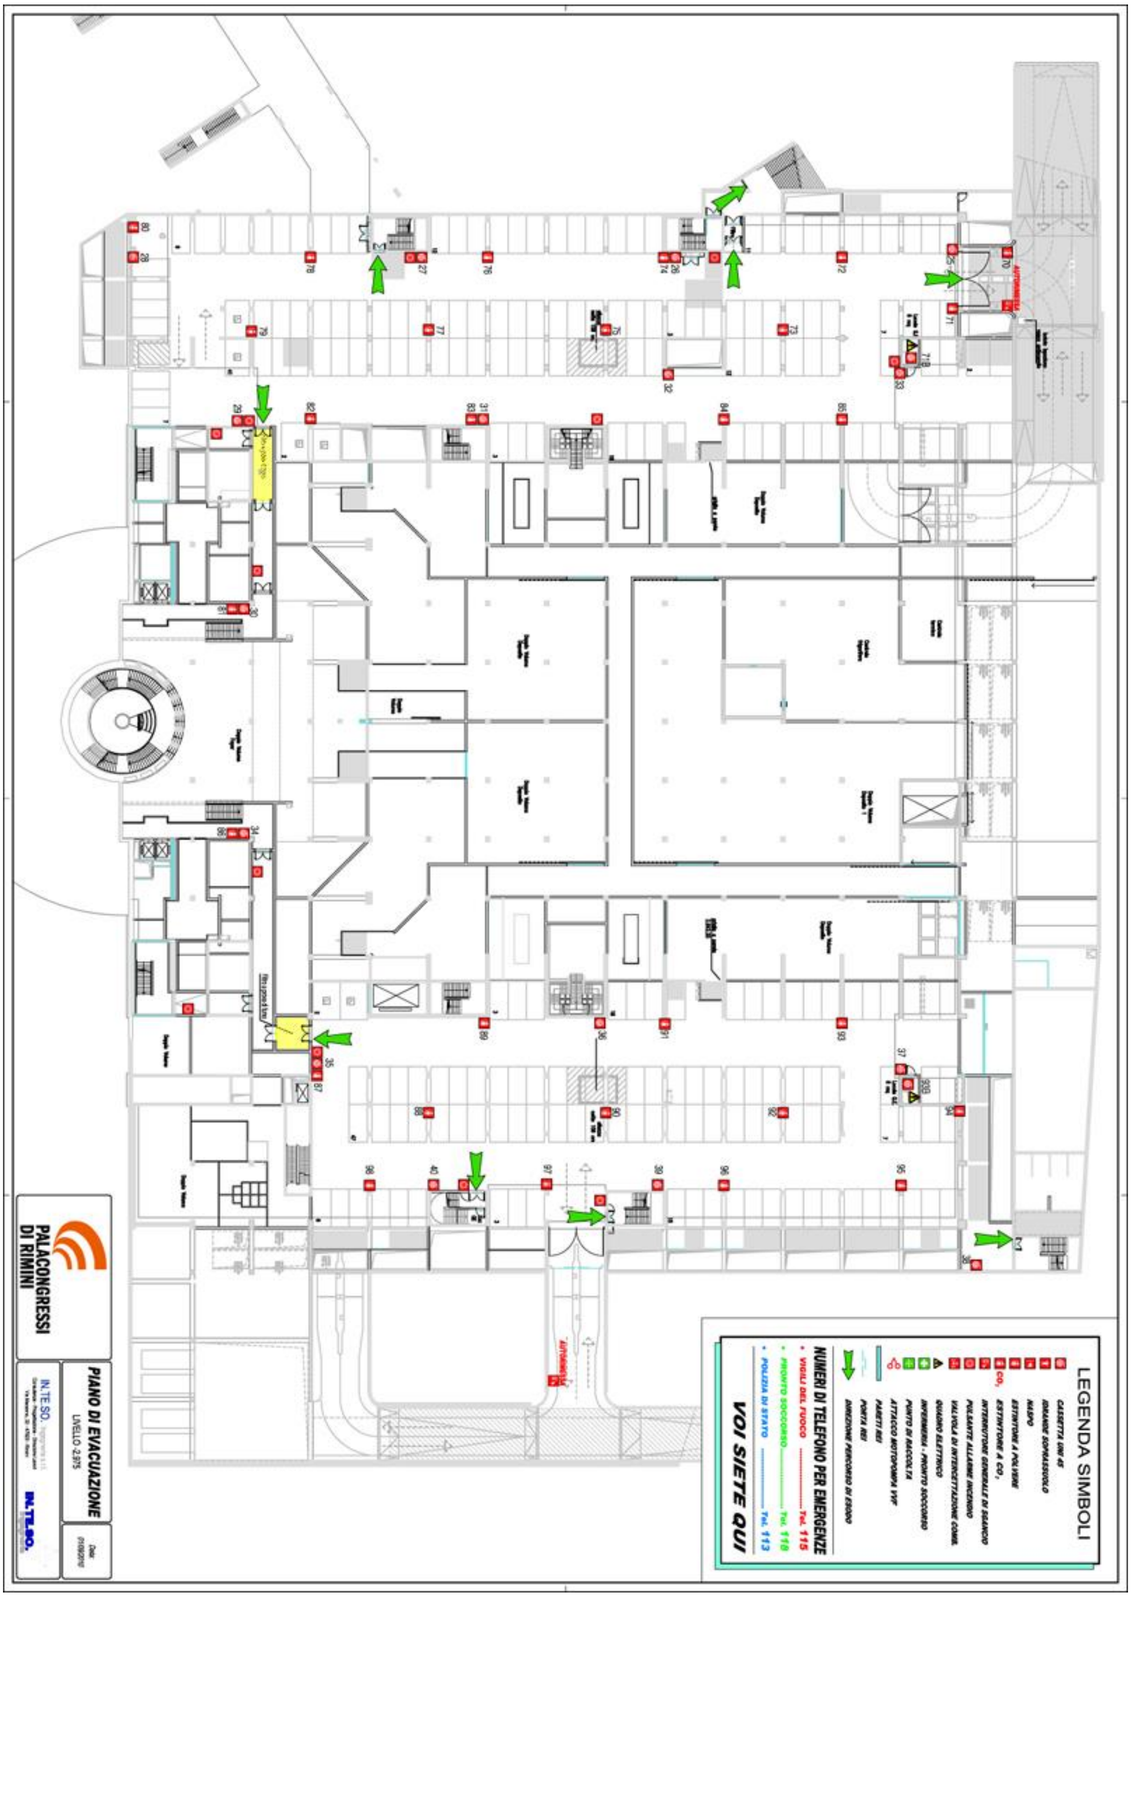
LEGENDA SIMBOLI
CASSETTA UNI 45
IDRANTE SOPRASSUOLO
NASPO
ESTINTORE A POLVERE
ESTINTORE A CO₂
INTERRUTTORE GENERALE DI SGANCIO
PULSANTE ALLARME INCENDIO
VALVOLA DI INTERCETTAZIONE COMB.
QUADRO ELETTRICO
INFERMERIA - PRONTO SOCCORSO
PUNTO DI RACCOLTA
ATTACCO MOTOPOMPA VVF
PARETI REI
PORTA REI
DIREZIONE PERCORSO DI ESODO
NUMERI DI TELEFONO PER EMERGENZE
VIGILI DEL FUOCO Tel. 115
PRONTO SOCCORSO Tel. 118
POLIZIA DI STATO Tel. 113
VOI SIETE QUI
PALACONGRESSI DI RIMINI
PIANO DI EVACUAZIONE
LIVELLO -2.975
IN.TE.SO.

LEGENDA SIMBOLI
NUMERI DI TELEFONO PER EMERGENZE
VOI SIETE QUI
PALACONGRESSI DI RIMINI
PIANO DI EVACUAZIONE
INGRESSO
POLICE
VVF

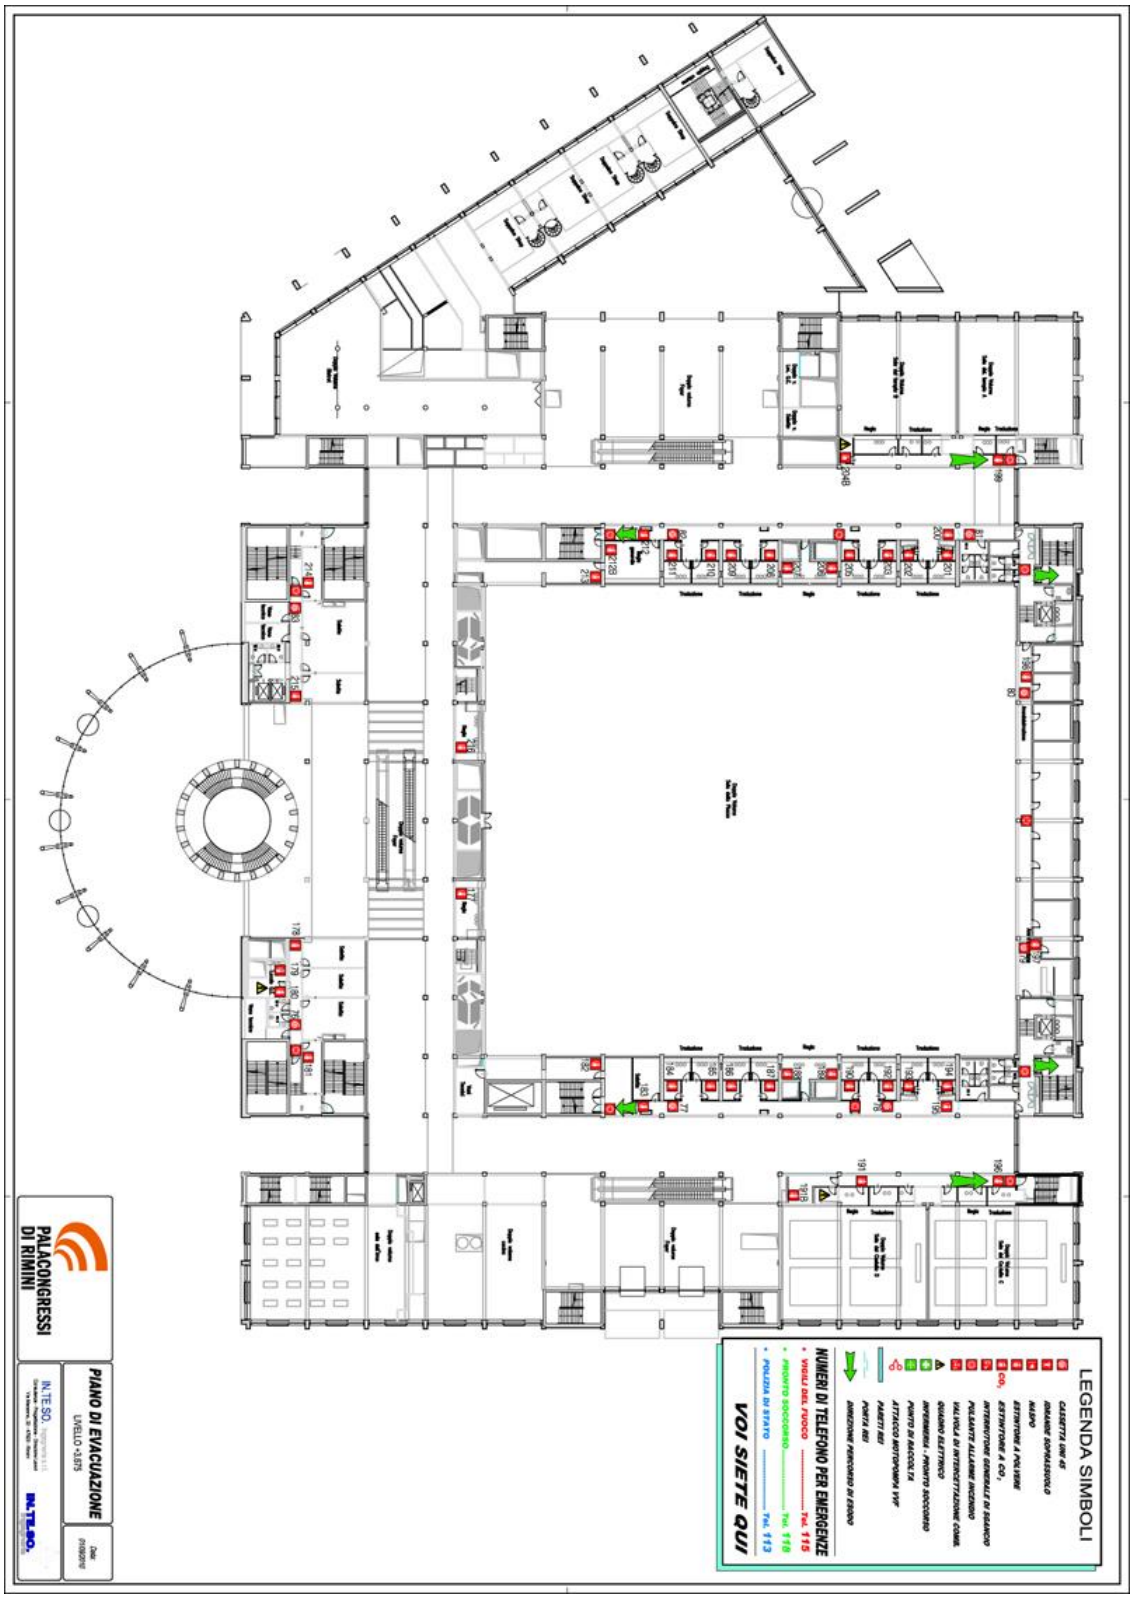
LEGENDA SIMBOLI
NUMERI DI TELEFONO PER EMERGENZE
VOI SIETE QUI
PALACONGRESSI DI RIMINI
PIANO DI EVACUAZIONE
LIVELLO -1/S75
IN.TE.SO.

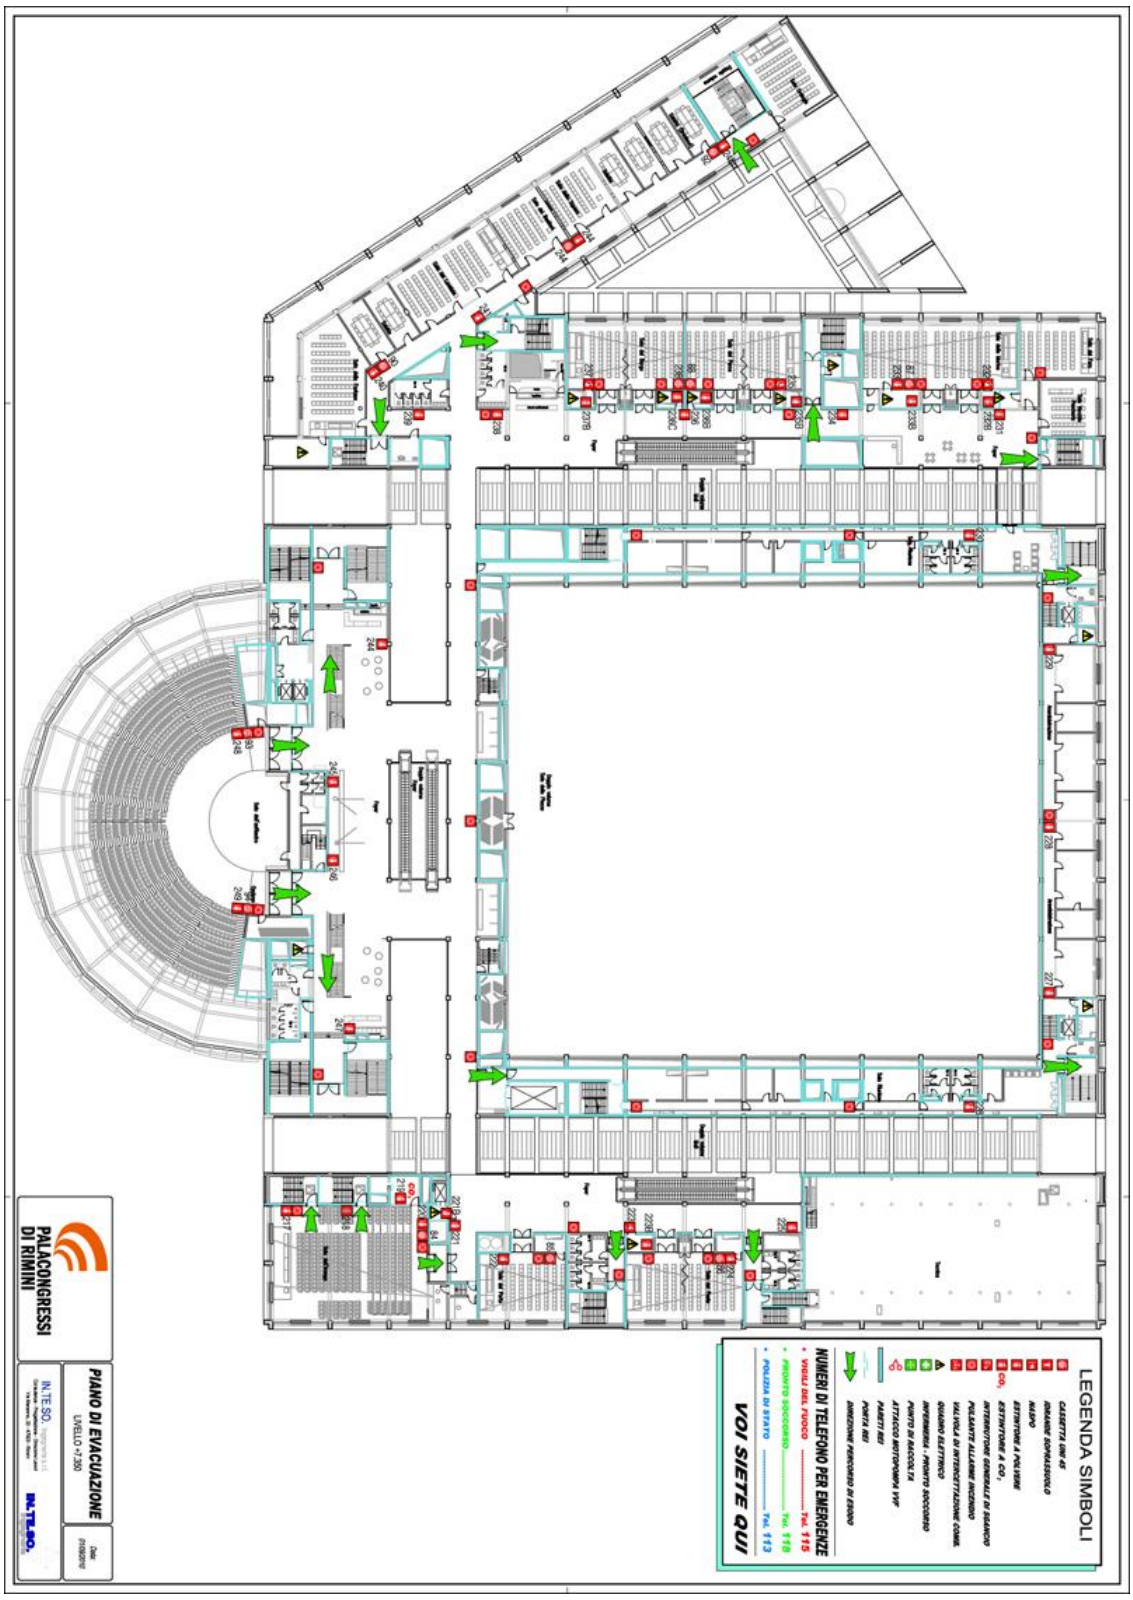
LEGENDA SIMBOLI
CASSETTA UNI 45
IDRANTE SOPRASUOLO
NASPO
ESTINTORE A POLVERE
ESTINTORE A CO2
INTERRUTTORE GENERALE DI SGANCIO
PULSANTE ALLARME INCENDIO
VALVOLA DI INTERCETTAZIONE GAS
QUADRO ELETTRICO
INTERFONO - PRONTO SOCCORSO
PUNTO DI RACCOLTA
ATTACCO MOTOPOMPA VVF
PARETI REI
PORTE REI
DIREZIONE PERCORSO DI ESODO
NUMERI DI TELEFONO PER EMERGENZE
VIGILI DEL FUOCO ..... Tel. 115
PRONTO SOCCORSO ..... Tel. 118
POLIZIA DI STATO ..... Tel. 113
VOI SIETE QUI
PALACONGRESSI DI RIMINI
PIANO DI EVACUAZIONE
LIVELLO +1.300
IN.TE.SO.
IN.TE.NO.

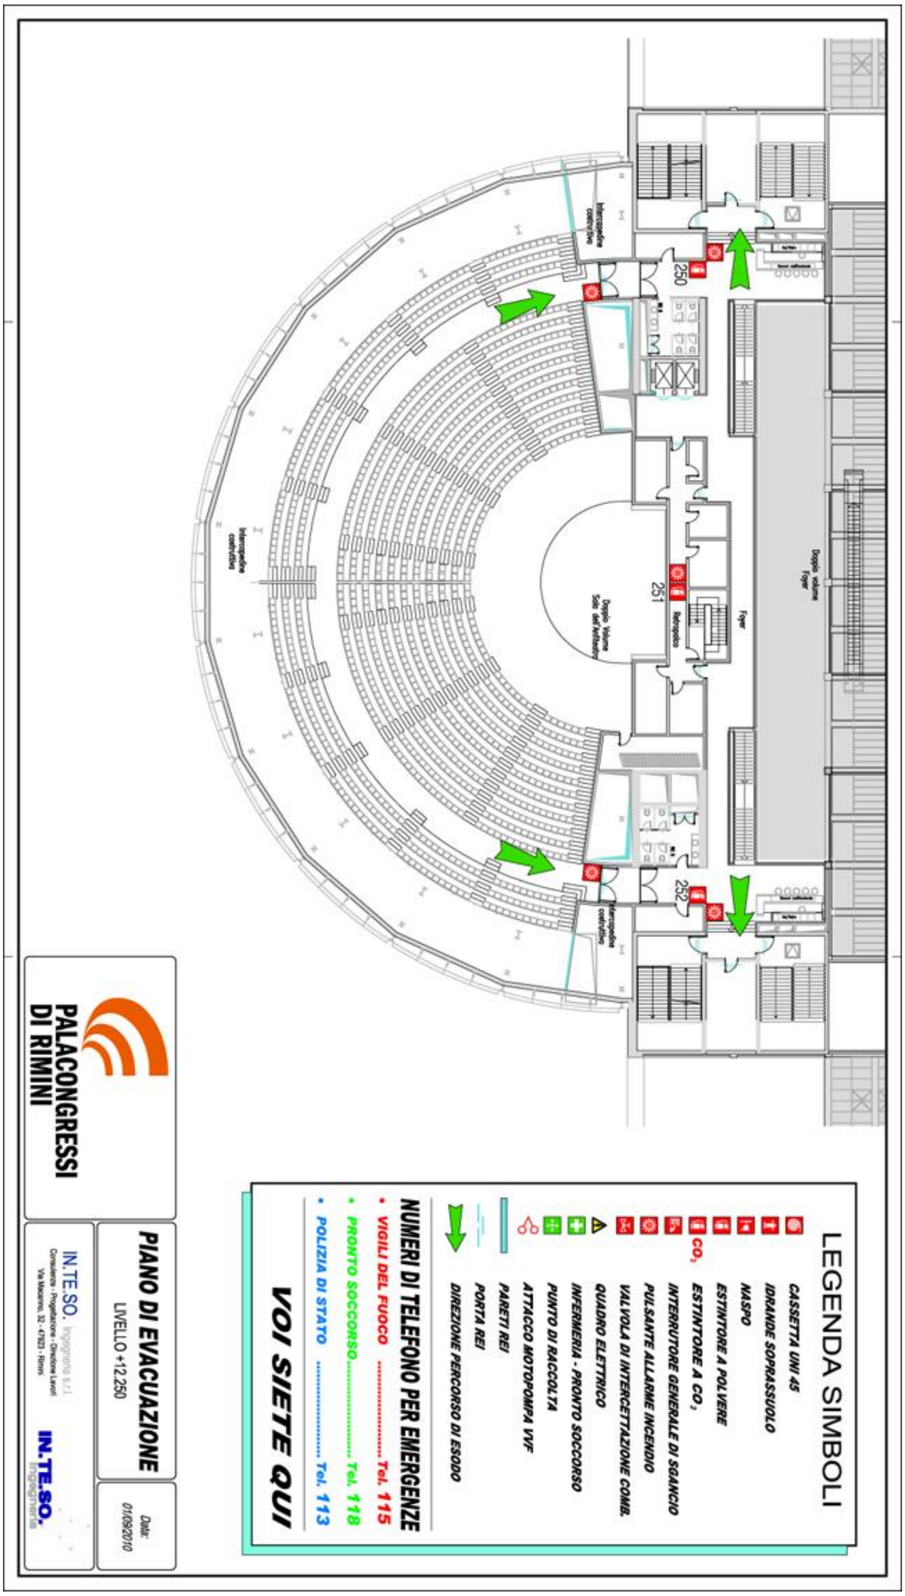
250
251
252
Foyer
Doppio volume Foyer
Doppio Volume Sala dell'Anfiteatro
Retropalco
Intercapedine costruttiva
PALACONGRESSI DI RIMINI
LEGENDA SIMBOLI
CASSETTA UNI 45
IDRANTE SOPRASSUOLO
NASPO
ESTINTORE A POLVERE
ESTINTORE A CO2
INTERRUTORE GENERALE DI SGANCIO
PULSANTE ALLARME INCENDIO
VALVOLA DI INTERCETTAZIONE COMB.
QUADRO ELETTRICO
INFERMERIA - PRONTO SOCCORSO
PUNTO DI RACCOLTA
ATTACCO MOTOPOMPA VVF
PARETI REI
PORTA REI
DIREZIONE PERCORSO DI ESODO
NUMERI DI TELEFONO PER EMERGENZE
VIGILI DEL FUOCO ....Tel. 115
PRONTO SOCCORSO........................Tel. 118
POLIZIA DI STATO ....Tel. 113
VOI SIETE QUI
PIANO DI EVACUAZIONE
LIVELLO +12.250
Data: 01/09/2010
IN.TE.SO. Ingegneria s.r.l.

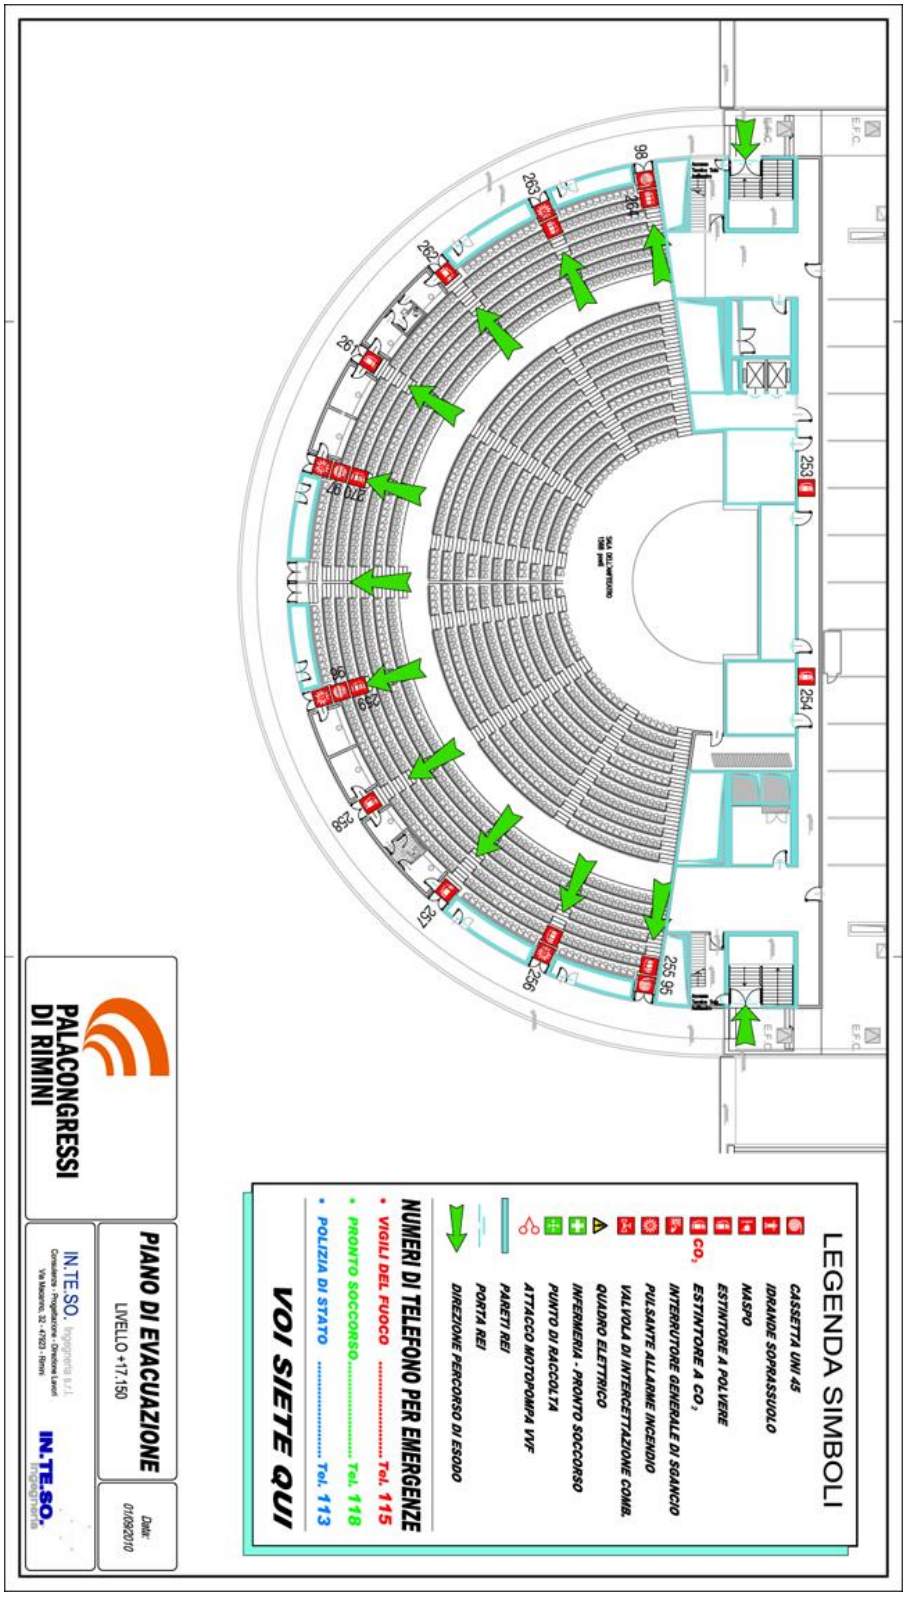
LEGENDA SIMBOLI
CASSETTA UNI 45
IDRANTE SOPRASUOLO
MASPO
ESTINTORE A POLVERE
ESTINTORE A CO2
INTERRUTORE GENERALE DI SGANCIO
PULSANTE ALLARME INCENDIO
VALVOLA DI INTERCETTAZIONE COMB.
QUADRO ELETTRICO
INFERMERIA - PRONTO SOCCORSO
PUNTO DI RACCOLTA
ATTACCO MOTOPOMPA VVF
PARETI REI
PORTA REI
DIREZIONE PERCORSO DI ESODO
NUMERI DI TELEFONO PER EMERGENZE
VIGILI DEL FUOCO ..... Tel. 115
PRONTO SOCCORSO ..... Tel. 118
POLIZIA DI STATO ..... Tel. 113
VOI SIETE QUI
PALACONGRESSI DI RIMINI
PIANO DI EVACUAZIONE
LIVELLO +17.150
Data: 01/09/2010
IN.TE.SO. Ingegneria s.r.l.
IN.TE.SO.